

Số .../15...../TM-CNHT.NCHN

Hà Nội, ngày 18. tháng 03 năm 2025

THƯ MỜI CHÀO GIÁ CẠNH TRANH

Kính mời: Quý nhà thầu

Chi nhánh Hà Tây - Công ty Cổ phần Tập đoàn Nam Cường Hà Nội tổ chức lựa chọn nhà thầu thực hiện gói thầu với các thông tin như sau:

- Tên gói thầu:** Thi công sửa chữa tòa nhà chung cư HH* và chung cư CT6.
- Địa điểm:** Khu ĐTM Dương Nội, Q. Hà Đông, TP. Hà Nội.
- Phạm vi công việc:** Thi công sửa chữa cảnh quan ngoài nhà, tầng hầm B1, B2 chung cư HH1* và tầng hầm lửng, tầng hầm B1 chung cư CT6 (có danh sách kèm theo).
- Thành phần, quy cách hồ sơ chào giá:** Theo hồ sơ mời chào giá cạnh tranh (kèm theo).
- Thời gian thực hiện gói thầu dự kiến:** Nhà thầu phối hợp với Ban QLDA và Ban QLTN.
- Thời gian phát hành hồ sơ mời chào giá cạnh tranh:** từ 08h00 ngày 18. tháng 03. năm 2025.
- Thời gian nộp hồ sơ chào giá:** Trước 16h00 ngày 27. tháng 03. năm 2025.
- Hình thức nộp hồ sơ chào giá:**
 - Nhà thầu gửi file scan PDF bản gốc Hồ sơ chào giá về địa chỉ email duy nhất: bandauthaunc@namcuong.com.vn.
 - Tiêu đề email ghi rõ: Tên nhà thầu_Tên gói thầu.
 - Nội dung email ghi rõ thông tin liên hệ của nhà thầu.

Nhà thầu nộp bản cứng Hồ sơ chào giá cho Chủ đầu tư khi có yêu cầu.

Thông tin giải đáp thắc mắc trong quá trình đấu thầu của Chủ đầu tư tại:

Ban Quản lý Đấu thầu;

Số Điện thoại: 024.63251888 (máy lẻ 3175);

Fax: 024.6325.1999.

Trân trọng kính mời!

Nơi nhận:

- Đăng trên website Tập đoàn Nam Cường;
- Gửi Email đến toàn bộ CBNV Tập đoàn.
- Lưu: Văn thư (bản gốc)
- Lưu: Đth (bản copy)

W

BÊN MỜI THẦU



GIÁM ĐỐC

Nguyễn Đức Vinh

HỒ SƠ MỜI CHÀO GIÁ CẠNH TRANH

Gói thầu : Thi công sửa chữa tòa nhà chung cư HH1* và chung cư CT6.
Địa điểm : Khu ĐTM Dương Nội, Q. Hà Đông, TP. Hà Nội.

Hà Nội, ngày 18 tháng 03.. năm 2025

W BÊN MỜI THẦU



GIÁM ĐỐC

Nguyễn Đức Vinh

Hà Nội, 2025

thư

CHƯƠNG I: QUY ĐỊNH CHUNG VỀ HỒ SƠ CHÀO GIÁ

I THÔNG TIN GÓI THẦU		
1	Bên mời thầu	CHI NHÁNH HÀ TÂY - CÔNG TY CỔ PHẦN TẬP ĐOÀN NAM CƯỜNG HÀ NỘI
2	Gói thầu	Thi công sửa chữa các tòa chung cư HH1* và chung cư CT6.
3	Địa điểm	Khu ĐTM Dương Nội, Q. Hà Đông, TP. Hà Nội.
5	Tiến độ thi công	Nhà thầu phối hợp với Ban QLDA và Ban QLTN.
6	Nguồn vốn	Vốn tự có của chủ đầu tư, vốn vay tín dụng và vốn huy động hợp pháp
II PHẠM VI CÔNG VIỆC		
1	Phạm vi công việc	Thi công sửa chữa cảnh quan ngoài nhà, tầng hầm B1, tầng hầm B2 chung cư Anland Premium (HH1*). Thi công sửa chữa tầng hầm lửng, tầng hầm B1 chung cư Anland Lakeview (CT6). <i>(có danh sách kèm theo).</i>
III HÌNH THỨC HỢP ĐỒNG VÀ CÁC ĐIỀU KHOẢN TÀI CHÍNH THƯƠNG MẠI		
1	Hình thức hợp đồng	Đơn giá cố định. Đơn giá không thay đổi trong suốt thời gian thực hiện hợp đồng. Khối lượng thanh quyết toán theo khối lượng thi công thực tế được nghiệm thu.
2	Bảo đảm thực hiện hợp đồng	5% giá trị Hợp đồng bằng bảo lãnh ngân hàng.
3	Tạm ứng hợp đồng	25% giá trị hợp đồng trước thuế, có bảo lãnh tạm ứng. Thu hồi tạm ứng theo tỷ lệ, bắt đầu từ đợt thanh toán đầu tiên và thu hồi hết tạm ứng khi giá trị thanh toán đạt 70% giá trị Hợp đồng.
4	Thanh toán	80% giá trị khối lượng công việc hoàn thành được nghiệm thu
5	Quyết toán	100% giá trị quyết toán khi hoàn thành ngay sau khi hoàn thành công việc được Chủ đầu tư tiến hành nghiệm thu, bàn giao hạng mục đưa vào sử dụng. Giữ lại 5% giá trị quyết toán trong vòng 12 tháng kể từ ngày ký biên bản đưa vào sử dụng. Thanh toán giá trị giữ lại khi nhà thầu nộp bảo lãnh bảo hành.
6	Bảo hành	12 tháng kể từ ngày ký biên bản nghiệm thu đưa vào sử dụng.
IV NỘI DUNG HỒ SƠ CHÀO GIÁ		
1 PHẦN HỒ SƠ NĂNG LỰC:		
1.1	Đăng ký kinh doanh, chứng chỉ năng lực hoạt động xây dựng	Có ngành nghề phù hợp với nội dung gói thầu.

1.2	Kinh nghiệm thực hiện gói thầu tương tự	Nhà thầu cung cấp 02 hợp đồng tương tự với gói thầu hoặc 01 hợp đồng mà nhà thầu đã thực hiện có quy mô lớn hơn, yêu cầu kỹ thuật thi công khó hơn có phần việc tương tự với gói thầu (Bản sao có đóng dấu xác nhận sao lưu của nhà thầu).
1.3	Báo cáo tài chính	03 năm liên tiếp năm 2022, 2023, 2024 đã được kiểm toán hoặc trường hợp chưa được kiểm toán thì nhà thầu cung cấp Biên bản kiểm tra quyết toán thuế, tờ khai tự quyết toán thuế (<i>thuế giá trị gia tăng và thuế thu nhập doanh nghiệp</i>) có xác nhận của cơ quan thuế về thời điểm đã nộp tờ khai, tài liệu chứng minh việc nhà thầu đã kê khai quyết toán thuế điện tử, văn bản xác nhận của cơ quan quản lý thuế (<i>xác nhận số thuế nộp cả năm</i>) về việc thực hiện nghĩa vụ nộp thuế.
2	ĐỀ XUẤT KỸ THUẬT:	
2.1	Biện pháp thi công và tiến độ thực hiện chi tiết.	Theo biện pháp thi công, giải pháp kỹ thuật kèm theo tiên lượng mời thầu.
2.2	Năng lực kỹ thuật.	Nhân sự chủ chốt: Chỉ huy trưởng, kỹ sư và công nhân kỹ thuật thuộc chuyên ngành phù hợp Thiết bị thi công chủ yếu.
3	ĐỀ XUẤT TÀI CHÍNH:	
3.1	Đơn đề xuất / Giấy ủy quyền (nếu có)	Mẫu số 01/02.
3.2	Biểu giá đề xuất	Giá trị đề xuất theo Bảng tiên lượng do Chủ đầu tư cung cấp. Kèm dự toán chi tiết được lập trên cơ sở của Tiên lượng mời chào giá. Giá dự thầu do nhà thầu ghi trong đơn đề xuất bao gồm toàn bộ các chi phí để thực hiện gói thầu theo yêu cầu của HSYC, kể cả các loại thuế, phí, lệ phí (nếu có) áp theo thuế suất, mức phí, lệ phí tại thời điểm 28 ngày trước ngày có thời điểm đóng thầu. Giá dự thầu của nhà thầu phải bao gồm toàn bộ chi phí về biện pháp thi công để thực hiện gói thầu.
3.3	Thư giảm giá (nếu có).	Theo mẫu của nhà thầu và thể hiện rõ các nội dung: - Giá đề xuất trước giảm giá - Tỷ lệ % giảm giá - Giá trị sau giảm giá - Giá đề xuất sau giảm giá (nếu có) là cơ sở để HĐT lựa chọn Nhà thầu thực hiện Gói thầu
3.4	Danh mục vật tư	Tuân thủ theo các yêu cầu trong HSYC. Có xác nhận của đại diện hợp pháp của nhà thầu (Mẫu số 05)
4	CAM KẾT BẢO MẬT THÔNG TIN, CAM KẾT CHỐNG THAM NHŨNG:	
	Cam kết chính trực và bảo mật thông tin đấu thầu	Nội dung cam kết là yêu cầu bắt buộc đối với nhà thầu khi tham gia đấu thầu/chào giá
VI	HÌNH THỨC NỘP HỒ SƠ CHÀO GIÁ.	

1	Quy cách của Hồ sơ chào giá	<ul style="list-style-type: none"> - Nhà thầu gửi Hồ sơ chào giá (scan PDF bản có chữ ký, đóng dấu) về địa chỉ email duy nhất sau đây: bandauthaunc@namcuong.com.vn. - Tiêu đề email ghi rõ: Tên nhà thầu_Tên gói thầu. - Nội dung email ghi rõ thông tin liên hệ của nhà thầu. <p>Nhà thầu nộp bản cứng cho Chủ đầu tư khi có yêu cầu.</p>
2	Chữ ký trong HSDX	<ul style="list-style-type: none"> - Đơn giá đề xuất và các biểu mẫu khác phải được đại diện hợp pháp của nhà thầu ký tên và đóng dấu. - Chữ ký của người đại diện hợp pháp của nhà thầu (là người đại diện theo pháp luật của Nhà thầu hoặc người được ủy quyền kèm theo giấy ủy quyền hợp lệ theo mẫu số 02). <p>Thông tin liên hệ của nhà thầu: Tại hồ sơ đề xuất, nhà thầu phải cung cấp thông tin liên hệ bao gồm các thông tin: Người liên hệ, chức vụ, số điện thoại (cố định và di động), địa chỉ văn phòng làm việc của nhà thầu để có thể liên hệ trong quá trình đánh giá, làm rõ hồ sơ đề xuất. (Mẫu số 06)</p>
3	Hạn nộp hồ sơ đề xuất	HSDX nộp trước: 16h00 ngày 27. tháng 03. năm 2025
VII NỘI DUNG KHÁC		
1	Mở HSDX	Việc mở HSDX sẽ được Tổ chuyên gia của Chủ đầu tư tự thực hiện, phân tích và đánh giá.
		<p>Chủ đầu tư có quyền lựa chọn Nhà thầu phù hợp với điều kiện và kế hoạch tổ chức của Chủ đầu tư. Chủ đầu tư không bắt buộc phải chấp nhận bản chào giá thấp nhất hay bất kỳ bản chào giá nào khác mà Chủ đầu tư có thể nhận.</p> <p>Chủ đầu tư không có trách nhiệm phải giải trình kết quả lựa chọn Nhà thầu đối với tất cả các đơn vị tham gia dự thầu.</p>
2	Làm rõ năng lực nhà thầu	Nhà thầu có trách nhiệm phối hợp với Bộ phận chuyên môn của Chủ đầu tư làm rõ năng lực nhà thầu (trong trường hợp cần làm rõ) trước khi phê duyệt kết quả lựa chọn nhà thầu.
3	Khảo sát hiện trường	<p>Nhà thầu có nhu cầu khảo sát hiện trường đề nghị liên hệ:</p> <p>Ban QLcDA Cao tầng Ông Bùi Đức Trí – Trưởng Ban - SĐT: 0979.837.882</p>
3	Nhà thầu cần làm rõ thông tin trong HSYC	<p>Trường hợp Nhà thầu cần làm rõ thông tin trong HSYC mời chào giá, Nhà thầu phải gửi đề nghị (một lần duy nhất) cho Bên mời chào giá về việc đề nghị làm rõ HSYC (Nếu có yêu cầu cần làm rõ: bản vẽ, mặt bằng, khối lượng...).</p> <p>Liên hệ: Ban Quản lý Đấu thầu 024.63251888. Email: Bandauthau@namcuong.com.vn</p>

CHƯƠNG II: CÁC BIỂU MẪU:

Mẫu số 01

ĐƠN ĐỀ XUẤT

....., ngàytháng năm 20...

Kính gửi: Chi nhánh Hà Tây - Công ty Cổ phần Tập đoàn Nam Cường Hà Nội

Sau khi nghiên cứu hồ sơ mời chào giá cạnh tranh gói thầu “*Tên gói thầu*” mà chúng tôi đã nhận được. Chúng tôi [Ghi tên nhà thầu], cam kết và đề xuất thực hiện gói thầu với giá trị là: (đã bao gồm thuế).

(Bằng chữ:).

Tiến độ thi công: ngày ;

Thời hạn hiệu lực của hồ sơ dự thầu là 60 ngày;

Nếu hồ sơ chào giá của chúng tôi được chấp nhận, chúng tôi sẽ thực hiện các biện pháp bảo đảm thực hiện hợp đồng theo qui định và các điều kiện chung của hợp đồng.

Đại diện hợp pháp của nhà thầu

[Ghi tên, chức danh, ký tên và đóng dấu]

Ghi chú: Trường hợp đại diện theo pháp luật của nhà thầu ủy quyền cho cấp dưới ký đơn đề xuất thì phải gửi kèm theo Giấy ủy quyền; trường hợp tại điều lệ công ty hoặc tại các tài liệu khác liên quan có phân công trách nhiệm cho cấp dưới ký đơn đề xuất thì phải gửi kèm theo các văn bản này. Nếu nhà thầu được CĐT lựa chọn giao thầu, trước khi ký kết hợp đồng, nhà thầu phải trình chủ đầu tư bản chụp được chứng thực các văn bản này.

pu

GIẤY ỦY QUYỀN ⁽¹⁾

Hôm nay, ngày ___ tháng ___ năm ____, tại _____

Tôi là: _____ [Ghi tên, số CMND hoặc số hộ chiếu, chức danh của người đại diện theo pháp luật của nhà thầu], là người đại diện theo pháp luật của _____ [Ghi tên nhà thầu] có địa chỉ tại _____ [Ghi địa chỉ của nhà thầu] bằng văn bản này ủy quyền cho _____ [Ghi tên, số CMND hoặc số hộ chiếu, chức danh của người được ủy quyền] thực hiện các công việc sau đây trong quá trình tham gia gói thầu _____ [Ghi tên gói thầu] thuộc dự án _____ [Ghi tên dự án] do _____ [Ghi tên bên mời thầu] tổ chức:

[- Ký đơn đề xuất;

- Ký các văn bản, tài liệu để giao dịch với bên mời thầu trong quá trình tham gia, kể cả văn bản giải trình, làm rõ HSDX;

- Tham gia quá trình đàm phán hợp đồng;

- Ký kết hợp đồng với bên mời thầu nếu trúng thầu] ⁽²⁾

Người được ủy quyền nêu trên chỉ thực hiện các công việc trong phạm vi ủy quyền với tư cách là đại diện hợp pháp của _____ [Ghi tên nhà thầu]. _____ [Ghi tên nhà thầu] chịu trách nhiệm hoàn toàn về những công việc do _____ [Ghi tên người được ủy quyền] thực hiện trong phạm vi ủy quyền.

Giấy ủy quyền có hiệu lực kể từ ngày ___ đến ngày _____ ⁽³⁾. Giấy ủy quyền này được lập thành ___ bản có giá trị pháp lý như nhau, người ủy quyền giữ ___ bản, người được ủy quyền giữ ___ bản.

Người được ủy quyền

[Ghi tên, chức danh, ký tên và đóng dấu
(nếu có)]

Người ủy quyền

[Ghi tên người đại diện theo pháp luật của nhà
thầu, chức danh, ký tên và đóng dấu]

Ghi chú:

(1) Trường hợp ủy quyền thì bản gốc giấy ủy quyền phải được gửi cho bên mời thầu cùng với đơn đề xuất. Việc ủy quyền của người đại diện theo pháp luật của nhà thầu cho cấp phó, cấp dưới, giám đốc chi nhánh, người đứng đầu văn phòng đại diện của nhà thầu để thay mặt cho người đại diện theo pháp luật của nhà thầu thực hiện một hoặc các nội dung công việc nêu trên đây. Việc sử dụng con dấu trong trường hợp được ủy quyền có thể là dấu của nhà thầu hoặc dấu của đơn vị mà cá nhân liên quan được ủy quyền. Người được ủy quyền không được tiếp tục ủy quyền cho người khác.

(2) Phạm vi ủy quyền bao gồm một hoặc nhiều công việc nêu trên.

(3) Ghi ngày có hiệu lực và ngày hết hiệu lực của giấy ủy quyền phù hợp với quá trình tham gia.

BẢNG TỔNG HỢP ĐỀ XUẤT KỸ THUẬT

Bên mời thầu sẽ đưa ra danh sách các hạng mục công việc của gói thầu trong cột “Mô tả công việc mời thầu” tại Bảng tổng tổng hợp đề xuất kỹ thuật các công việc cụ thể của từng hạng mục tương ứng cùng với đơn vị tính, khối lượng mời thầu phù hợp với mô tả công việc và các yêu cầu về kỹ thuật, vật tư theo HSMT.

Mỗi hạng mục sẽ được mô tả chi tiết để hướng dẫn rõ ràng cho nhà thầu, bao gồm: loại công việc, phạm vi công việc, mức độ phức tạp, tiêu chuẩn yêu cầu.

Stt	Nội dung công việc	Đơn vị tính	Khối lượng	Thông số kỹ thuật	Quy cách Mã hiệu	Hãng SX/ Xuất xứ	Catalogue	Ghi chú
(1)	(2)	(3)	(4)	(5)	(6)	(7)	(8)	(9)
I	THEO HỒ SƠ MỜI THẦU							
1								
2								
3								
...							
...							

BẢNG TỔNG HỢP GIÁ ĐỀ XUẤT
(áp dụng đối với hợp đồng theo đơn giá cố định)

Bên mời thầu sẽ đưa ra danh sách các hạng mục công việc của gói thầu trong cột “Mô tả công việc mời thầu” tại Bảng tổng hợp giá dự thầu và các công việc cụ thể của từng hạng mục tương ứng cùng với đơn vị tính, khối lượng mời thầu phù hợp với mô tả công việc và các yêu cầu quy định tại Chương IV – Yêu cầu về xây lắp để nhà thầu làm cơ sở chào giá dự thầu.

Mỗi hạng mục sẽ được mô tả chi tiết để hướng dẫn rõ ràng cho nhà thầu, bao gồm: loại công việc, phạm vi công việc, mức độ phức tạp, tiêu chuẩn yêu cầu.

Nhà thầu phải chịu trách nhiệm tìm hiểu, tính toán và chào đầy đủ các loại thuế, phí, lệ phí (nếu có). Giá dự thầu của nhà thầu phải bao gồm các chi phí về thuế, phí, lệ phí (nếu có) theo thuế suất, mức phí, lệ phí tại thời điểm 28 ngày trước ngày có thời điểm đóng thầu theo quy định.

Mẫu số 04

Stt	Nội dung công việc	Đơn vị tính	Khối lượng	Quy cách Mã hiệu	Hãng SX/ Xuất xứ	Đơn giá (trước VAT)			Thành tiền (vnd)
						VT	NC	Tổng	
(1)	(2)	(3)	(4)	(5)	(6)	(7)	(8)	(9)	(9)
I	THEO HỒ SƠ YÊU CẦU								
1									
2									
3									
...								
...								
	TỔNG								
	THUẾ VAT								
	TỔNG CỘNG								

Đại diện hợp pháp của nhà thầu
[ghi tên, chức danh, ký tên và đóng dấu]

Ghi chú:

- (1) Bên mời thầu ghi tên các hạng mục để nhà thầu làm cơ sở chào giá dự thầu.
- (2) Bên mời thầu ghi dẫn chiếu cụ thể đến nội dung yêu cầu về kỹ thuật/chi dẫn kỹ thuật để thực hiện hạng mục công việc theo HSMT để nhà thầu thuận tiện trong việc xem xét, nghiên cứu các yêu cầu về kỹ thuật/chi dẫn kỹ thuật làm cơ sở chào giá dự thầu.
- (3) Nhà thầu ghi số tiền được kết chuyển từ Bảng chi tiết giá dự thầu của từng hạng mục công việc tương ứng trong cột “Mô tả công việc mời thầu”.

Nhà thầu phải tính toán và phân bổ các chi phí về thuế, phí, lệ phí (nếu có) và chi phí cho yếu tố trượt giá

BẢN KÊ KHAI THÔNG TIN VỀ NHÀ THẦU⁽¹⁾

Ngày: _____
Tên gói thầu: _____

Tên Nhà thầu: <i>[ghi tên nhà thầu]</i>
Nơi nhà thầu đăng ký kinh doanh, hoạt động: <i>[điền tên tỉnh/thành phố nơi đăng ký kinh doanh, hoạt động]</i>
Năm thành lập công ty:
Địa chỉ hợp pháp của nhà thầu <i>[tại nơi đăng ký]:</i>
Thông tin về đại diện ủy quyền của nhà thầu Tên: _____ Địa chỉ: _____ Số điện thoại/fax: _____ Địa chỉ email: _____
1. Kèm theo là bản chụp một trong các tài liệu sau đây: Giấy chứng nhận đăng ký doanh nghiệp, Giấy chứng nhận đầu tư, Quyết định thành lập hoặc Giấy đăng ký hoạt động hợp pháp... 2. Trình bày sơ đồ tổ chức của nhà thầu.



NGÂN HÀNG NHÀ NƯỚC VIỆT NAM
TRUNG TÂM THÔNG TIN TÍN DỤNG QUỐC GIA VIỆT NAM

Địa chỉ: Số 10 Quang Trung, Hà Đông, Thành phố Hà Nội
Điện thoại: (04) 33.119.424 Fax: (04) 33824693
Email: ctinfo@creditinfo.org.vn Web: http://www.cic.org.vn

XÁC NHẬN THÔNG TIN TÍN DỤNG KHÁCH HÀNG VAY

Đơn vị yêu cầu: Công ty TNHH Thương mại Thành Phát

Địa chỉ: Thôn Lại Thượng, xã Lại Thượng, huyện Thạch Thất, Hà Nội

Số ĐKKD/Giấy phép ĐT: 0500576955

Mã số thuế/Mã số DN: 0500576955

Tổng Giám đốc (Giám đốc): Cán Văn Trường

Ngày yêu cầu: 06/5/2015

Ngày trả lời: 07/5/2015

NỘI DUNG THÔNG TIN

1. Tình trạng dư nợ tín dụng hiện tại.

Hiện tại khách hàng không có dư nợ với tổ chức tín dụng nào.

2. Lịch sử nợ xấu 5 năm gần nhất.

Khách hàng không có nợ xấu trong 5 năm trở lại đây.

KT. TỔNG GIÁM ĐỐC
PHÓ TỔNG GIÁM ĐỐC



Nguyễn Hữu Dương

Lưu ý: Bản báo cáo thông tin tín dụng được lập theo yêu cầu của khách hàng vay, để nghị sử dụng thông tin đúng mục đích. Mọi thắc mắc về báo cáo thông tin, để nghị liên hệ trực tiếp: Trung tâm Thông tin tín dụng quốc gia - NBNV Việt Nam - Tel: 04.33119.424

NGUỒN LỰC TÀI CHÍNH

Nêu rõ các nguồn tài chính dự kiến, chẳng hạn như các tài sản có khả năng thanh khoản cao, các hạn mức tín dụng, và các nguồn tài chính khác (không phải là các khoản tạm ứng theo hợp đồng) có sẵn để đáp ứng yêu cầu về nguồn lực tài chính cho gói thầu theo quy định tại Chương II - Tiêu chuẩn đánh giá HSDX.

Nguồn lực tài chính		
STT	Nguồn tài chính	Số tiền
1		
2		
...	Tổng nguồn lực tài chính của nhà thầu (TNL)	

Ghi chú:

Nhà thầu độc lập phải cung cấp thông tin về nguồn lực tài chính của mình, kèm theo tài liệu chứng minh.

Nguồn lực tài chính mà nhà thầu dự kiến huy động để thực hiện gói thầu được tính theo công thức sau:

$$NLTC = TNL - ĐTH$$

Trong đó:

- NLTC là nguồn lực tài chính mà nhà thầu dự kiến huy động để thực hiện gói thầu;
- TNL là tổng nguồn lực tài chính của nhà thầu (tổng nguồn lực tài chính nêu tại Mẫu này);
- ĐTH là tổng yêu cầu về nguồn lực tài chính hàng tháng cho các hợp đồng đang thực hiện nêu tại Mẫu số 12 Chương này.

Nhà thầu được đánh giá là đáp ứng yêu cầu về nguồn lực tài chính cho gói thầu nếu có nguồn lực tài chính dự kiến huy động để thực hiện gói thầu (NLTC) tối thiểu bằng giá trị yêu cầu tại Mục 2.1 Chương II – Tiêu chuẩn đánh giá HSDX

NGUỒN LỰC TÀI CHÍNH HÀNG THÁNG CHO CÁC HỢP ĐỒNG ĐANG

THỰC HIỆN ⁽¹⁾

Stt	Tên Hợp đồng	Người liên hệ của Chủ đầu tư (Địa chỉ, Điện thoại, Fax)	Ngày hoàn thành Hợp đồng	Thời hạn còn lại của Hợp đồng tính bằng tháng (A) ⁽²⁾	Giá trị hợp đồng chưa thanh toán (B) ⁽³⁾	Yêu cầu về Nguồn lực Tài chính hàng tháng (B / A)
1						
2						
3						
4						
Yêu cầu về nguồn lực tài chính hàng tháng cộng dồn cho các hợp đồng đang thực hiện (ĐTH)						

Ghi chú:

(1) Nhà thầu độc lập phải cung cấp thông tin được nêu dưới đây để tính toán tổng các yêu cầu về nguồn lực tài chính, bằng tổng của: (i) các cam kết hiện tại của nhà thầu trong tất cả các hợp đồng mà nhà thầu đang thực hiện hoặc sẽ được thực hiện; (ii) yêu cầu về nguồn lực tài chính đối với hợp đồng đang xét theo xác định của Chủ đầu tư. Ngoài ra, nhà thầu cũng phải cung cấp thông tin về bất kỳ nghĩa vụ tài chính nào khác có thể ảnh hưởng đáng kể đến việc thực hiện hợp đồng đang xét nếu nhà thầu được trao hợp đồng.

(2) Thời hạn còn lại của hợp đồng tính tại thời điểm 28 ngày trước ngày có thời điểm đóng thầu.

(3) Giá trị hợp đồng còn lại chưa được thanh toán tính tại thời điểm 28 ngày trước ngày có thời điểm đóng thầu.

HỢP ĐỒNG TƯƠNG TỰ

Hợp đồng tương tự		
Hợp đồng số ___ ngày ___ tháng ___ năm ___	Thông tin hợp đồng	
Ngày trao hợp đồng:		Ngày hoàn thành:
Tổng giá hợp đồng	_____ VND	
Nếu là thành viên trong liên danh hoặc nhà thầu phụ, nêu rõ khoản tiền thành viên đó tham gia trong tổng giá trị hợp đồng	Tỷ lệ trên tổng giá hợp đồng	Số tiền: _____ VND
Tên Chủ đầu tư Địa chỉ Điện thoại/Số Fax E-mail		
Mô tả đặc điểm tương tự tại tiêu chí đánh giá tại Mục 2.1 Chương II-Tiêu chuẩn đánh giá HSDX		
Mô tả yêu cầu về tính chất tương tự ⁽¹⁾	<i>Đặc điểm tương tự của hợp đồng mà nhà thầu đã hoàn thành⁽²⁾</i>	

Ghi chú:

(1) Bên mời thầu cần ghi quy mô hợp đồng, mức độ phức tạp, các phương pháp, công nghệ hoặc các đặc điểm khác như mô tả trong Chương IV - Yêu cầu về xây lắp.

(2) Nhà thầu cần ghi các đặc điểm tương tự của hợp đồng để chứng minh sự đáp ứng về hợp đồng tương tự.

BẢN ĐỀ XUẤT NHÂN SỰ CHỦ CHỐT

Nhà thầu phải kê khai những nhân sự chủ chốt có năng lực phù hợp đáp ứng các yêu cầu quy định tại Mục 2.2 Chương II – Tiêu chuẩn đánh giá HSĐX và có thể sẵn sàng huy động cho gói thầu; không được kê khai những nhân sự đã huy động cho gói thầu khác có thời gian làm việc trùng với thời gian thực hiện gói thầu này. Trường hợp kê khai không trung thực thì nhà thầu sẽ bị đánh giá là gian lận.

1.	Vị trí công việc: <i>[ghi cụ thể vị trí công việc đảm nhận trong gói thầu]</i>
	Tên: <i>[ghi tên nhân sự chủ chốt]</i>
2.	Vị trí công việc: <i>[ghi cụ thể vị trí công việc đảm nhận trong gói thầu]</i>
	Tên: <i>[ghi tên nhân sự chủ chốt]</i>
...	Vị trí công việc
	Tên

Đối với từng vị trí công việc nêu tại Mẫu này thì nhà thầu phải đính kèm lý lịch chuyên môn của nhân sự chủ chốt. Nội dung lý lịch chuyên môn phải thể hiện được thông tin liên lạc, trình độ, quá trình đào tạo và quá trình làm việc cho đến thời điểm hiện tại của từng nhân sự.

BẢN KÊ KHAI THIẾT BỊ

Nhà thầu chỉ được kê khai những thiết bị thi công chủ yếu đáp ứng yêu cầu đối với các thiết bị chính theo quy định tại Mục 2.2 Chương II - Tiêu chuẩn đánh giá HSĐX mà có thể sẵn sàng huy động cho gói thầu; không được kê khai những thiết bị đã huy động cho gói thầu khác có thời gian huy động trùng với thời gian thực hiện gói thầu này. Trường hợp kê khai không trung thực thì nhà thầu sẽ bị đánh giá là gian lận.

Thiết bị thi công phải thuộc sở hữu của nhà thầu hoặc có thể đi thuê nhưng nhà thầu phải chứng minh khả năng huy động để đáp ứng yêu cầu của gói thầu. Trường hợp đi thuê thì phải có hợp đồng thuê thiết bị và tài liệu chứng minh thiết bị thuộc sở hữu của bên cho thuê. Nhà thầu phải kê khai theo mẫu dưới đây đối với mỗi loại thiết bị:

Loại thiết bị:		
Thông tin thiết bị	Tên nhà sản xuất:	Đời máy (model) và hệ số công suất:
	Công suất:	Năm sản xuất:
	Tính năng:	Xuất xứ:
Hiện trạng	Địa điểm hiện tại của thiết bị:	
	Thông tin về tình hình huy động, sử dụng thiết bị hiện tại:	
Nguồn	Nêu rõ nguồn thiết bị: <input type="checkbox"/> Sở hữu của nhà thầu <input type="checkbox"/> Đi thuê <input type="checkbox"/> Cho thuê <input type="checkbox"/> Chế tạo đặc biệt	

Đối với thiết bị không thuộc sở hữu của nhà thầu thì kê khai thêm thông tin dưới đây:

Chủ sở hữu	Tên chủ sở hữu:	
	Địa chỉ chủ sở hữu:	
	Số điện thoại:	Tên và chức danh:
	Số fax:	Telex
Thỏa thuận	Thông tin chi tiết về thỏa thuận thuê/cho thuê/chế tạo thiết bị cụ thể cho dự án	








CHƯƠNG III: BẢNG TIỀN LƯƠNG MỜI THẦU





(kèm theo hồ sơ yêu cầu)





Bao gồm:

- Bảng Tiền lương mời thầu;
- Bảng phê duyệt danh mục vật tư của Chủ đầu tư.
- Mặt bằng vị trí sửa chữa.

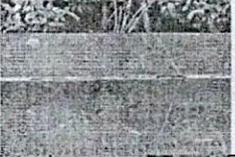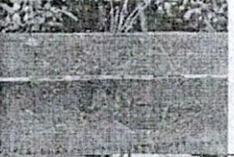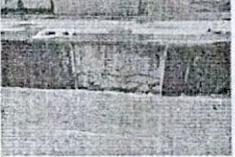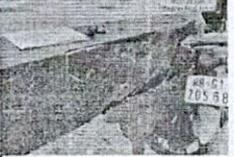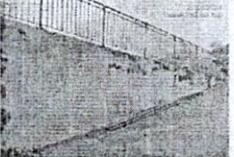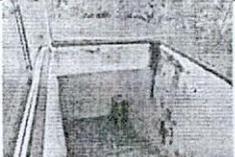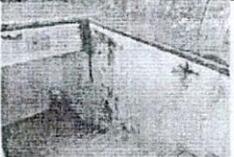
BẢNG TỔNG HỢP KHỐI LƯỢNG
 CHUNG CƯ: ANLAND PREMIUM (HH1*)
 HẠNG MỤC: THI CÔNG SỬA CHỮA CẢNH QUAN VÀ HẦM B1, B2

Stt	Nội dung công việc	Đvt	Khối lượng	Hình ảnh	
I	Cảnh quan ngoài nhà				
1	Sửa lại mạch đá ốp bồn cây, bậc sảnh, tường bao tầng 1: '- Sử dụng keo dán tiêu chuẩn chuyên dụng bơm đầy khe rỗng giữa viên đá và bề mặt tường, khe mạch đá.	md	118,0		
2	Thay đá ốp bị bong, rơi vỡ: '- Thay viên đá ốp tường bị bong vỡ - Sử dụng đá Granite màu tương đồng với màu đá hiện trạng. - Khoan đóng vít nở Inox treo đá, - Treo đá Granite bằng keo dán đá chuyên dụng, - Xử lý mạch bằng keo chà ron chuyên dụng.	m2	2,9		
3	Sửa lại đá bồn cây bị bong do lún nền đất: '- Sử dụng keo dán tiêu chuẩn chuyên dụng bơm đầy khe rỗng giữa viên đá và bề mặt tường, khe mạch đá.	m2	1,4		
4	Tường mái dốc hầm lồi xuống và lên nứt thấm, rêu mốc và bong rộp sơn bả: '- Xử lý khoan, bơm Keo chống thấm đàn hồi độ bền cao vị trí bị thấm. - Trám mũi kim bơm bằng vữa sửa chữa chuyên dụng - Cắt dọc vết nứt theo hình V, trám vết nứt bằng hỗn hợp vữa sửa chữa + bột bả - Vệ sinh bề mặt và lăn dung dịch xử lý Muối + kháng ẩm chuyên dụng - Lăn hỗn hợp chống thấm đa năng + XM (XM trắng PC40). - Sơn phủ hoàn thiện	md	27,0		
5	Bong rộp lớp sơn bả khu đỗ xe PCCC ngoài trời do thời tiết: '- Xử lý các vị trí sơn bả bị ộp, thấm mốc bề mặt sơn - Vệ sinh bề mặt và lăn dung dịch xử lý muối tường kháng ẩm chuyên dụng - Lăn hỗn hợp chống thấm đa năng + XM (XM trắng PC40) - Sơn phủ hoàn thiện	m2	12,0		
6	Tường bề bơi lồi thanh bộ thấm ngầm, rêu mốc: - Xử lý các vị trí sơn bả bị ộp, thấm mốc bề mặt sơn - Vệ sinh bề mặt và lăn dung dịch xử lý muối tường kháng ẩm chuyên dụng - Lăn hỗn hợp chống thấm đa năng + XM (XM trắng PC40) - Sơn phủ hoàn thiện	m2	7,0		

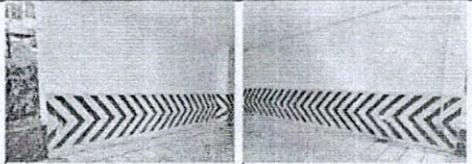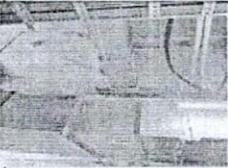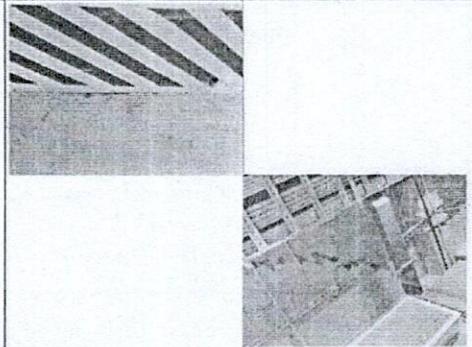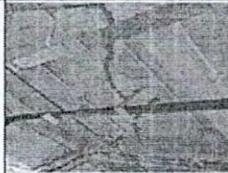Stt	Nội dung công việc	Đvt	Khối lượng	Hình ảnh
7	<p>Tường dốc hầm xuống B1 thấm ngầm nước, ẩm tường gây bong rộp lớp sơn bả:</p> <ul style="list-style-type: none"> - Xử lý khoan, bơm Keo chống thấm đàn hồi độ bền cao vị trí bị thấm. - Trám mũi kim bơm bằng vữa sửa chữa chuyên dụng - Cắt dọc vết nứt theo hình V, trám vết nứt bằng hỗn hợp vữa sửa chữa + bột bả - Vệ sinh bề mặt và lăn dung dịch xử lý Muối + kháng ẩm chuyên dụng - Lăn hỗn hợp chống thấm đa năng + XM (XM trắng PC40), - Sơn phủ hoàn thiện 	m2	50,0	
8	<p>Thấm ngầm chân louver xuống hầm B1:</p> <ul style="list-style-type: none"> - Xử lý khoan, bơm Keo chống thấm đàn hồi độ bền cao vị trí bị thấm. - Trám mũi kim bơm bằng vữa sửa chữa chuyên dụng - Cắt dọc vết nứt theo hình V, trám vết nứt bằng hỗn hợp vữa sửa chữa + bột bả - Vệ sinh bề mặt và lăn dung dịch xử lý Muối + kháng ẩm chuyên dụng - Lăn hỗn hợp chống thấm đa năng + XM (XM trắng PC40) - Sơn phủ hoàn thiện 	md	6,0	
II	Tầng hầm B1			
1	<p>Thấm ngầm do nước mưa: Xử lý các vị trí sơn bả bị ộp, thấm mốc bề mặt sơn. Vệ sinh bề mặt và lăn dung dịch xử lý Muối + kháng ẩm chuyên dụng. Lăn hỗn hợp chống thấm đa năng + XM (XM trắng PC40). - Sơn phủ hoàn thiện</p>	m2	5,0	
2	<p>Thấm ngầm vách bê PCCC: - Xử lý khoan, bơm Keo chống thấm đàn hồi độ bền cao vị trí bị thấm. - Trám mũi kim bơm bằng vữa sửa chữa chuyên dụng - Cắt dọc vết nứt theo hình V, trám vết nứt bằng hỗn hợp vữa sửa chữa + bột bả - Vệ sinh bề mặt và lăn dung dịch xử lý Muối + kháng ẩm chuyên dụng - Lăn hỗn hợp chống thấm đa năng + XM (XM trắng PC40), - Sơn phủ hoàn thiện</p>	vị trí	1,0	
3	<p>Nứt thấm trần hầm B1 (khu vực đường đi ngoài nhà) tại nhiều vị trí: - Xử lý khoan, bơm Keo chống thấm đàn hồi độ bền cao vị trí bị thấm. - Trám mũi kim bơm bằng vữa sửa chữa chuyên dụng - Vệ sinh bề mặt và lăn hỗn hợp chống thấm bằng keo + XM (XM PC40) hoặc tương đương</p>	md	30,0	

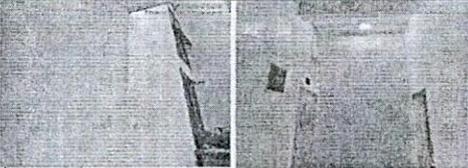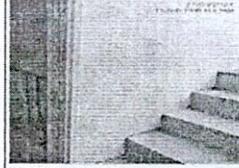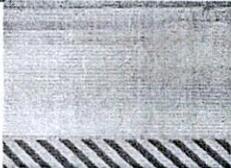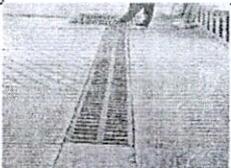Stt	Nội dung công việc	Đvt	Khối lượng	Hình ảnh
4	<p>Thẩm ngầm gây ra rêu mốc tường giáp bể bơi:</p> <ul style="list-style-type: none"> - Xử lý khoan, bơm Keo chống thấm đàn hồi độ bền cao vị trí bị thấm. - Trám mũi kim bơm bằng vữa sửa chữa chuyên dụng - Xử lý các vị trí sơn bả bị ộp, thấm mốc bề mặt sơn. Vệ sinh bề mặt và lăn dung dịch xử lý Muối + kháng ẩm chuyên dụng - Lăn hỗn hợp chống thấm đa năng + XM (XM trắng PC40) hoặc tương đương - Sơn phủ hoàn thiện 	m2	26,0	
5	<p>Thẩm ngầm gây ra rêu mốc chân tường khu bể bơi:</p> <ul style="list-style-type: none"> - Xử lý khoan, bơm Keo chống thấm đàn hồi độ bền cao vị trí bị thấm. - Trám mũi kim bơm bằng vữa sửa chữa chuyên dụng - Xử lý các vị trí sơn bả bị ộp, thấm mốc bề mặt sơn. Vệ sinh bề mặt và lăn dung dịch xử lý Muối + kháng ẩm chuyên dụng - Lăn hỗn hợp chống thấm đa năng + XM (XM trắng PC40) hoặc tương đương - Sơn phủ hoàn thiện 	m2	6,0	
III	Tầng hầm B2			
1	<p>Nứt thấm trần từ vị trí phòng kỹ thuật bể bơi xuống:</p> <p>Xử lý khoan, bơm Keo chống thấm đàn hồi độ bền cao vị trí bị thấm.</p> <p>Trám mũi kim bơm bằng vữa sửa chữa chuyên dụng. Vệ sinh bề mặt và lăn hỗn hợp chống thấm bằng keo + XM (XM PC40) hoặc tương đương. Lăn hỗn hợp chống thấm đa năng + XM (XM trắng PC40)</p> <p>- Sơn phủ hoàn thiện</p>	md	1,3	
2	<p>Nứt thấm mốc tường bể nước sinh hoạt:</p> <ul style="list-style-type: none"> - Xử lý khoan, bơm Keo chống thấm đàn hồi độ bền cao vị trí bị thấm. - Trám mũi kim bơm bằng vữa sửa chữa chuyên dụng - Vệ sinh bề mặt và lăn dung dịch xử lý Muối + kháng ẩm chuyên dụng - Lăn hỗn hợp chống thấm đa năng + XM (XM trắng PC40) - Sơn phủ hoàn thiện 	md	1,5	
3	<p>Bung gờ nắp tấm đan rãnh thoát nước chân dốc:</p> <ul style="list-style-type: none"> - Sửa chữa gờ nắp tấm đan. Gia công và lắp đặt gờ nắp bằng thép V40 dày 3mm 	md	5,0	

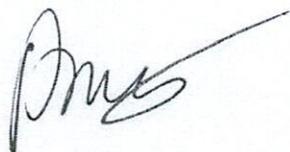PHÊ DUYỆT




Bùi Trung Dũng

PHÓ BAN QLTK



Hoàng Anh Dũng

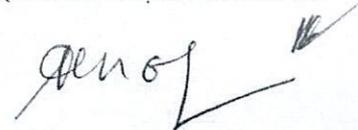PHÒNG QL KHỐI LƯỢNG VÀ CHI PHÍ



Nguyễn Thanh Xuân

DANH MỤC VẬT TƯ

CHUNG CƯ: ANLAND PREMIUM (HH1*)

HẠNG MỤC: THI CÔNG SỬA CHỮA CẢNH QUAN VÀ HẦM B1, B2


Stt	Tên vật tư	Nguồn gốc/Xuất xứ/Hãng	Ghi chú
1	Keo dán đá	Miaosha Taiwan; Đức hoặc tương đương	/ NT để xuất kèm báo giá
2	Đá Granite	Bình Định, Phú Yên, Thanh Hóa	
3	Keo chống thấm	Đức hoặc tương đương	
4	Vữa chuyên dụng	Renderoc S UK, hoặc tương đương	
5	Dung dịch xử lý Muối + kháng ẩm	Đức hoặc tương đương	
6	Chống thấm	AC098 Miaosha Taiwan; Epoxy EPS 83/57L hoặc NGW 10 hoặc tương đương	
7	Sơn hoàn thiện	Nippon, Jotun hoặc tương đương	

PHÊ DUYỆT

PHÓ BAN QUẢN LÝ THIẾT KẾ

Bùi Trung Dũng

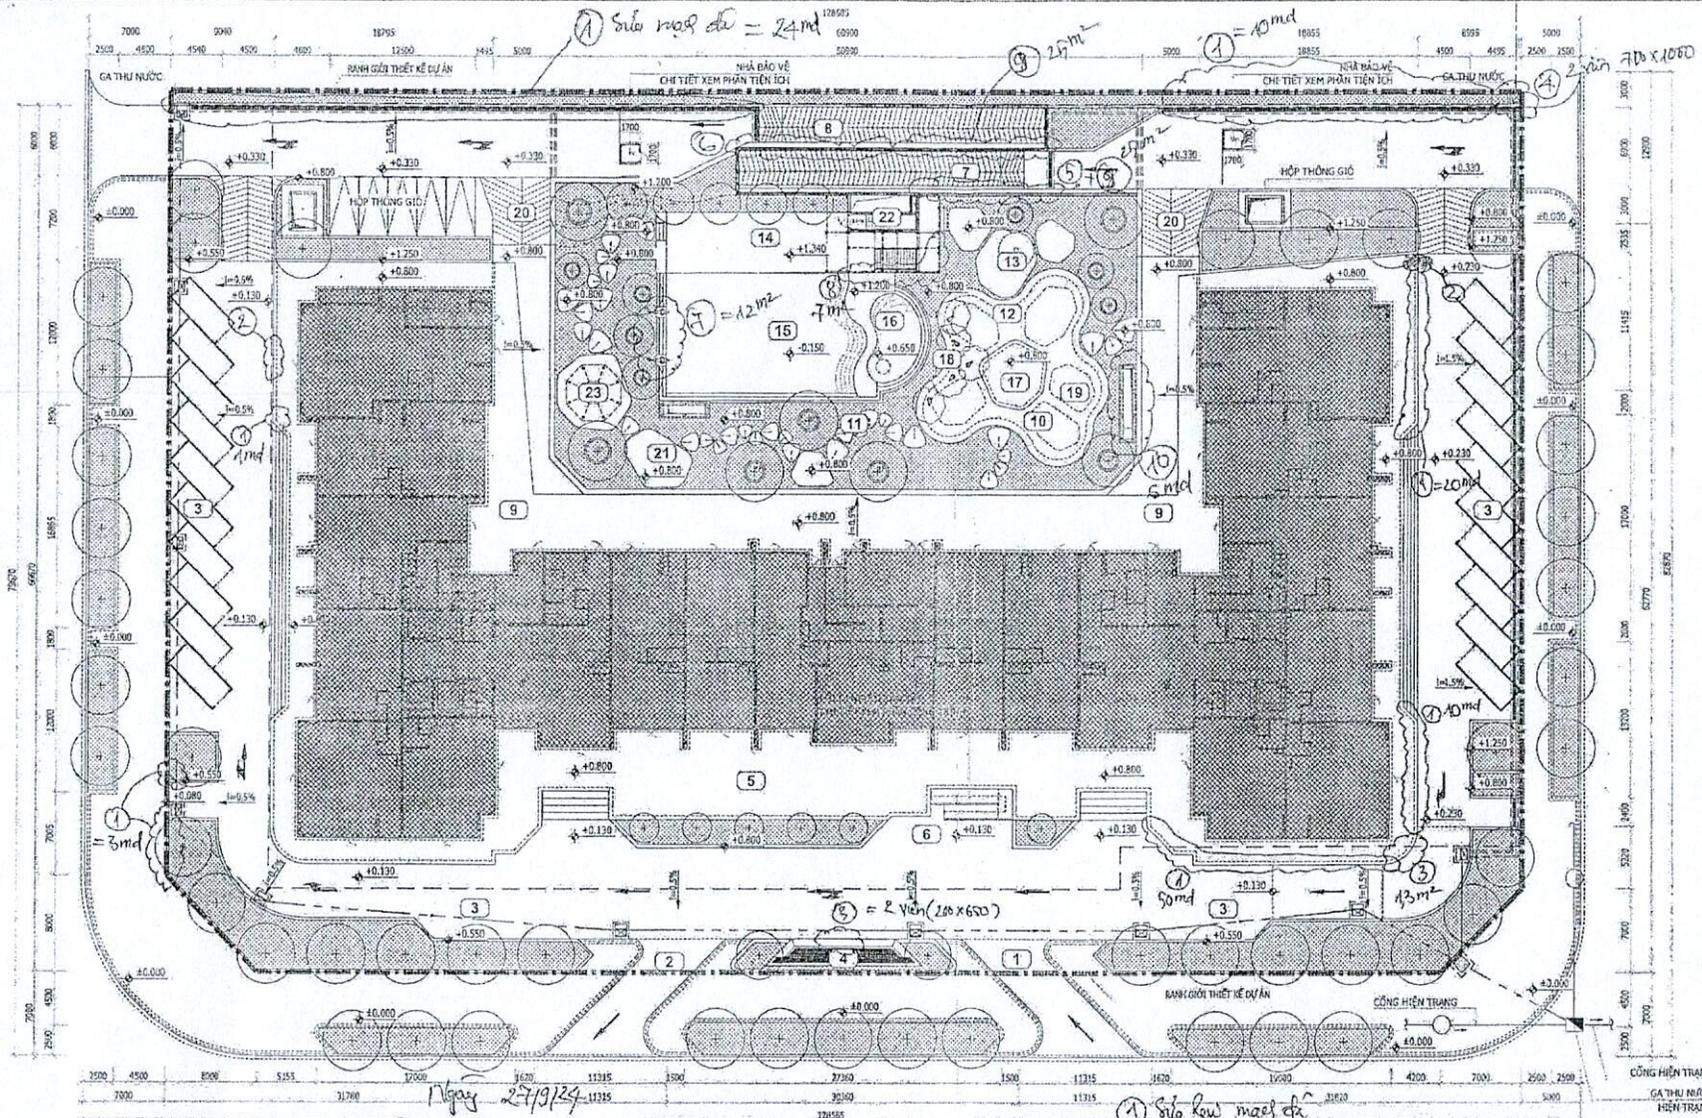Hoàng Anh Dũng



Ban QLDA CBQP BQLTV TỔNG MẶT BẰNG CẢNH QUAN
 Ngày 27/9/2014

- GHI CHÚ KÍ HIỆU**
- RANH GIỚI TẦNG HẦM
 - ☐ HỘ GA THOÁT NƯỚC
 - TUYẾN CÔNG THOÁT NƯỚC
 - RANH THOÁT NƯỚC
 - CÂY BÓNG MẶT

- GHI CHÚ PHẦN KINH CHỨC NĂNG**
- 1 LỐI VÀO CHÍNH
 - 2 LỐI RA CHÍNH
 - 3 SÂN ĐÀ NẰNG + BÃI ĐỖ XE
 - 4 THÁC NƯỚC
 - 5 SÂN CHUNG CƯ
 - 6 LỐI ĐI NGƯỜI KHUYẾT TẬT
 - 7 LỐI XƯỞNG HẦM
 - 8 LỐI LÊN HẦM
 - 9 SÂN NGHỈ TẬP TRUNG
 - 10 ĐƯỜNG DẠO DẢI NGĂN HÀ
 - 11 ĐƯỜNG DẠO THIÊN THẠCH
 - 12 SÂN CHƠI TRẺ EM
 - 13 VƯỜN NƯỚC BỌ
 - 14 SÂN GÓ TẮM HẰNG
 - 15 BỂ BƠI
 - 16 BỂ BƠI TRẺ EM
 - 17 SÂN CHƠI NƯỚC
 - 18 CHỖ NGHỈ CHIẾC LÁ THÂN THIÊN
 - 19 SÂN CHƠI THÂM HIỂM HÀNG LƯU XANH
 - 20 RAM ĐỐC
 - 21 KHU THỂ DỤC THỂ THAO
 - 22 LỐI THOÁT HIỂM
 - 23 CHỖ NGHỈ






- ① Sửa lại mặt đất
- ② - Đặt vỉa hè lát gạch (100x650mm)
- ③ - Đặt sỏi và cỏ nhân tạo
- ④ - Sửa lại hàng rào, do lún nền.
- ⑤ Thêm bồn rửa tay, thêm bồn rửa chén bát 12m²
- ⑥ Thêm bồn rửa tay, thêm bồn rửa chén bát 15m²
- ⑦ Thêm bồn rửa tay, thêm bồn rửa chén bát
- ⑧ Thêm bồn rửa tay, thêm bồn rửa chén bát, sửa bồn.
- ⑨ Thêm bồn rửa tay, thêm bồn rửa chén bát.
- ⑩ Thêm bồn rửa tay, thêm bồn rửa chén bát.







SỬA ĐỔI	
NGÀY	NỘI DUNG
 H N T M 1:1000	
TÊN DỰ ÁN - PROJECT KHU BTM ĐƯỜNG NỘI, QUẬN HÀ ĐÔNG, THÀNH PHỐ HÀ NỘI	
ĐỊA ĐIỂM - LOCATION MỘT PHẦN LỘT KÉ HIỆU K5 - KHU ĐÔ THỊ KỶ ĐƯỜNG NỘI, QUẬN HÀ ĐÔNG, TP HÀ NỘI	
THIẾT KẾ BẦM VẼ THỊ CÔNG QUADAM	
CHỦ ĐẦU TƯ - PROJECT OWNER: CHỈ NHÁNH HÀ TÂY CÔNG TY CỔ PHẦN TẬP ĐOÀN NAM CƯỜNG HÀ NỘI	
ĐƠN VỊ TƯ VẤN THIẾT KẾ - DESIGNED BY:  EGO EGOLANDSCAPE Urban & Landscape Design, Architecture CÔNG TY CỔ PHẦN KIẾN TRÚC CẢNH QUAN EGO VIỆT NAM www.egolandscap.vn	
NHÀ QUẢN LÝ CÔNG TRÌNH - SUPERVISOR: KTS. PHẠM VĂN ĐÔNG	
GIÁM ĐỐC - DIRECTOR:  T.A. THỊ THẢO TRANG	
CHỦ THI - PRIMARY ARCHITECT:  KTS. THAI BÌNH HƯƠNG	
THIẾT KẾ - DESIGN BY:  KTS. ĐĂNG QUỐC LINH	
THỂ HIỆN - CAD BY:  KTS. PHẠM VĂN ĐÔNG	
QUẢN LÝ KỸ THUẬT - CHECKED BY:  KTS. LÊ MINH HUY	
HẠNH MỤC - PROJECT KIẾN TRÚC CẢNH QUAN	
TÊN BẢN VẼ - DRAWING NAME TỔNG MẶT BẰNG CẢNH QUAN	
KÍ HIỆU - PROJECT STYLE	T.K.V.170
HOÀN THÀNH / FINISH DATE	11/2018
TỶ LỆ - SCALE	
KÝ HIỆU - DRAWING NO.	AP.KT-01



BẢNG TỔNG HỢP KHỐI LƯỢNG

CHUNG CƯ: ANLAND LAKE VIEW (CT6)

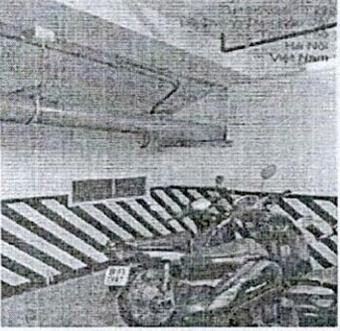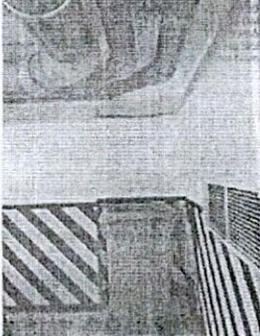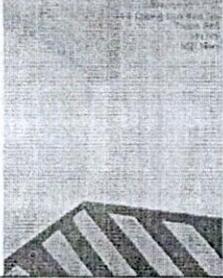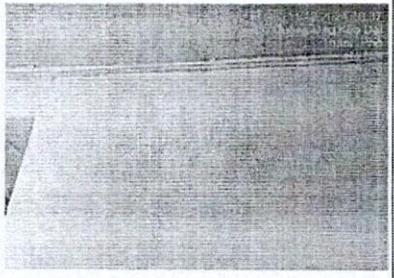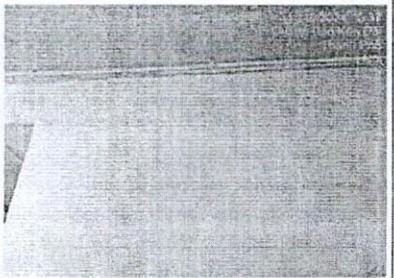
HẠNG MỤC: THI CÔNG SỬA CHỮA TẦNG HẦM B1, HẦM LỬNG

Stt	Nội dung công việc	Đvt	Khối lượng	Hình ảnh
I	Tầng hầm lửng			
1	Thẩm ngấm tường chắn bản tam cấp sảnh A vào hầm lửng (cả hai bên): '- Xử lý khoan, bơm Keo chống thấm đàn hồi độ bền cao vị trí bị thấm. - Trám mũi kim bơm bằng vữa sửa chữa chuyên dụng - Vệ sinh bề mặt và lăn dung dịch xử lý Muối + kháng ẩm chuyên dụng - Xử lý các vị trí sơn bả bị ộp, thấm mốc bề mặt sơn. - Vệ sinh bề mặt và lăn hỗn hợp chống thấm đa năng + XM (XM trắng PC40) - Sơn phủ hoàn thiện	m ²	4,0	
2	Thẩm ngấm từ sảnh tháp A vào hầm lửng: '- Xử lý khoan, bơm Keo chống thấm đàn hồi độ bền cao vị trí bị thấm. - Trám mũi kim bơm bằng vữa sửa chữa chuyên dụng - Vệ sinh bề mặt và lăn dung dịch xử lý Muối + kháng ẩm chuyên dụng - Xử lý các vị trí sơn bả bị ộp, thấm mốc bề. - Vệ sinh sạch bề mặt sơn bằng máy trà, sùi. Lăn hỗn hợp chống thấm đa năng + XM (XM trắng PC40) xử lý thấ - Sơn phủ hoàn thiện	m ²	2,0	
3	Nứt tường hầm lửng: '- Xử lý khoan, bơm Keo chống thấm đàn hồi độ bền cao vị trí bị thấm. - Trám mũi kim bơm bằng vữa sửa chữa chuyên dụng - Vệ sinh bề mặt và lăn dung dịch xử lý Muối + kháng ẩm chuyên dụng - Vệ sinh bề mặt và lăn hỗn hợp chống thấm đa năng + XM (XM trắng PC40) - Sơn phủ hoàn thiện	md	2,5	
4	Nứt thấm trần BTCT: '- Xử lý khoan, bơm Keo chống thấm đàn hồi độ bền cao vị trí bị thấm. - Trám mũi kim bơm bằng vữa sửa chữa chuyên dụng - Vệ sinh bề mặt và lăn dung dịch xử lý Muối + kháng ẩm chuyên dụng. - Cắt dọc vết nứt theo hình V, trám vết nứt bằng hỗn hợp vữa sửa chữa + bột bả - Vệ sinh bề mặt và lăn hỗn hợp chống thấm đa năng + XM (XM trắng PC40).	md	1,0	
4	Nứt tường giáp đáy dầm: '- Xử lý khoan, bơm Keo chống thấm đàn hồi độ bền cao vị trí bị thấm. - Trám mũi kim bơm bằng vữa sửa chữa chuyên dụng - Vệ sinh bề mặt và lăn dung dịch xử lý Muối + kháng ẩm chuyên dụng - Cắt dọc vết nứt theo hình V, trám vết nứt bằng hỗn hợp vữa sửa chữa + bột bả - Vệ sinh bề mặt và lăn hỗn hợp chống thấm đa năng + XM (XM trắng PC40).	md	10,0	

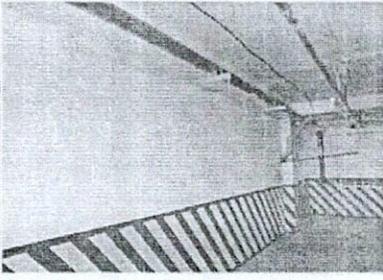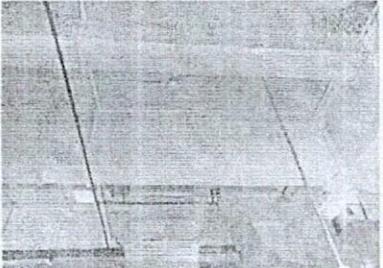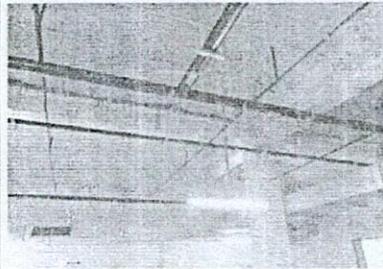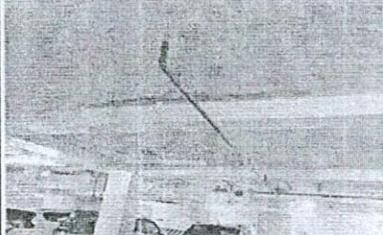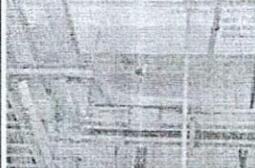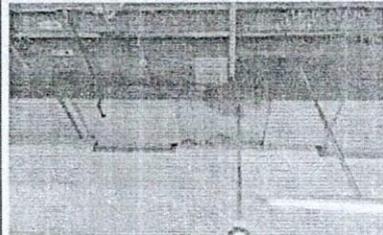Stt	Nội dung công việc	Đvt	Khối lượng	Hình ảnh
5	Nứt tường dốc từ tầng lửng xuống hầm B1: '- Xử lý khoan, bơm Keo chống thấm đàn hồi độ bền cao vị trí bị thấm. - Trám mũi kim bơm bằng vữa sửa chữa chuyên dụng - Vệ sinh bề mặt và lăn dung dịch xử lý Muối + kháng ẩm chuyên dụng - Cát dọc vết nứt theo hình V, trám vết nứt bằng hỗn hợp vữa sửa chữa + bột bả - Vệ sinh bề mặt và lăn hỗn hợp chống thấm đa năng + XM (XM trắng PC40) - Sơn phủ hoàn thiện	md	16,0	
II	Tầng hầm B1			
1	Thấm ngấm tường cửa gió ngoài sân đường xuống hầm: '- Xử lý khoan, bơm Keo chống thấm đàn hồi độ bền cao vị trí bị thấm. - Trám mũi kim bơm bằng vữa sửa chữa chuyên dụng - Vệ sinh bề mặt và lăn dung dịch xử lý Muối + kháng ẩm chuyên dụng - Cát dọc vết nứt theo hình V, trám vết nứt bằng hỗn hợp vữa sửa chữa + bột bả - Vệ sinh bề mặt và lăn hỗn hợp chống thấm đa năng + XM (XM trắng PC40) - Sơn phủ hoàn thiện	md	8,0	
2	Thấm ngấm chân dốc lối xuống sảnh B: '- Xử lý khoan, bơm Keo chống thấm đàn hồi độ bền cao vị trí bị thấm. - Trám mũi kim bơm bằng vữa sửa chữa chuyên dụng - Vệ sinh bề mặt và lăn dung dịch xử lý Muối + kháng ẩm chuyên dụng - Cát dọc vết nứt theo hình V, trám vết nứt bằng hỗn hợp vữa sửa chữa + bột bả - Vệ sinh bề mặt và lăn hỗn hợp chống thấm đa năng + XM (XM trắng PC40) - Sơn phủ hoàn thiện	md	3,0	
3	Nứt thấm trần B1 phòng kỹ thuật bề bơi: '- Xử lý khoan, bơm Keo chống thấm đàn hồi độ bền cao vị trí bị thấm. - Trám mũi kim bơm bằng vữa sửa chữa chuyên dụng - Vệ sinh bề mặt và lăn hỗn hợp chống thấm đa năng + XM (XM trắng PC40)	md	3,0	
4	Hờ mằng xông đường cấp nước bề bơi trẻ e; ống D60 chịu nhiệt: Ngắt nước đường ống, cắt mối nối 2 bên mằng xông nhiệt bị hở, cách đoạn nối mỗi bên 30cm, hàn lại mối nối bằng ống và phụ kiện Mằng xông nhiệt PPR	cái	1,0	
5	Nứt thấm trần phía trên ống gió: '- Xử lý khoan, bơm Keo chống thấm đàn hồi độ bền cao vị trí bị thấm. - Trám mũi kim bơm bằng vữa sửa chữa chuyên dụng - Vệ sinh bề mặt và lăn dung dịch xử lý Muối + kháng ẩm chuyên dụng - Vệ sinh bề mặt và lăn hỗn hợp chống thấm đa năng + XM (XM trắng PC40).	md	1,0	

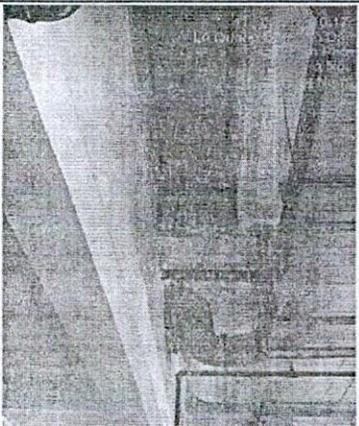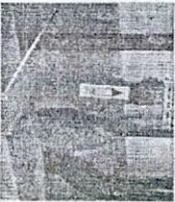
Stt	Nội dung công việc	Đvt	Khối lượng	Hình ảnh
6	Hở măng xông đường cấp nước chung cho bể bơi; ống D110 chịu nhiệt: Ngắt nước đường ống, cắt mối nối 2 bên măng xông nhiệt bị hở, cách đoạn nối mỗi bên 30cm, hàn lại mối nối bằng ống và phụ kiện Măng xông nhiệt PPR	cái	1,0	
7	Nứt thấm bản trượt tam cấp sảnh A; (cả hai bên): - Xử lý khoan, bơm Keo chống thấm đàn hồi độ bền cao vị trí bị thấm. - Trám mũi kim bơm bằng vữa sửa chữa chuyên dụng - Vệ sinh bề mặt và lăn dung dịch xử lý Muối + kháng ẩm chuyên dụng - Xử lý bề mặt tường - trần bong mốc, Xử lý các vị trí sơn bị ộp, thấm mốc bề mặt sơn. - Vệ sinh bề mặt và lăn dung dịch xử lý Muối + kháng ẩm chuyên dụng - Vệ sinh bề mặt và lăn hỗn hợp chống thấm đa năng + XM (XM trắng PC40) - Sơn phủ hoàn thiện	md	3,0	
8	Hở mối nối I của đường ống thoát nước mưa: - Cắt cụm mối nối I vị trí bị hở, cách đoạn nối mỗi bên 30cm, hàn lại mối nối bằng ống và phụ kiện PVC	vị trí	1,0	

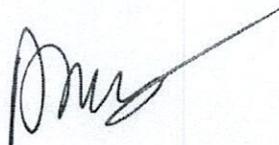PHÊ DUYỆT




Bùi Trung Dũng

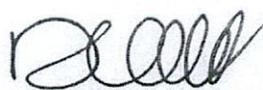PHÓ BAN QLTK



Hoàng Anh Dũng

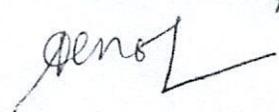PHÒNG QL KHỐI LƯỢNG VÀ CHI PHÍ



Nguyễn Thanh Xuân

DANH MỤC VẬT TƯ

CHUNG CƯ: ANLAND LAKE VIEW (CT6)

HẠNG MỤC: THI CÔNG SỬA CHỮA TẦNG HẦM B1, HẦM LŨNG

Stt	Tên vật tư	Nguồn gốc/Xuất xứ/Hãng	Ghi chú
1	Keo chống thấm	Đức hoặc tương đương / NT để xuất	
2	Vữa chuyên dụng	Renderoc S UK, hoặc tương đương	
3	Dung dịch xử lý Muối + kháng ẩm	Đức hoặc tương đương	
4	Chống thấm	AC098 Miaosha Taiwan; Epoxy EPS 83/57L hoặc NGW 10 hoặc tương đương / 4 NT để xuất trong bao bì	
5	Sơn hoàn thiện	Nippon, Jotun hoặc tương đương	
6	Màng xông nhiệt PPR	VESBO, Tiên Phong, Dekko	
7	Ống và phụ kiện PVC	VESBO, Tiên Phong, Dekko, để nhất	

PHÊ DUYỆT

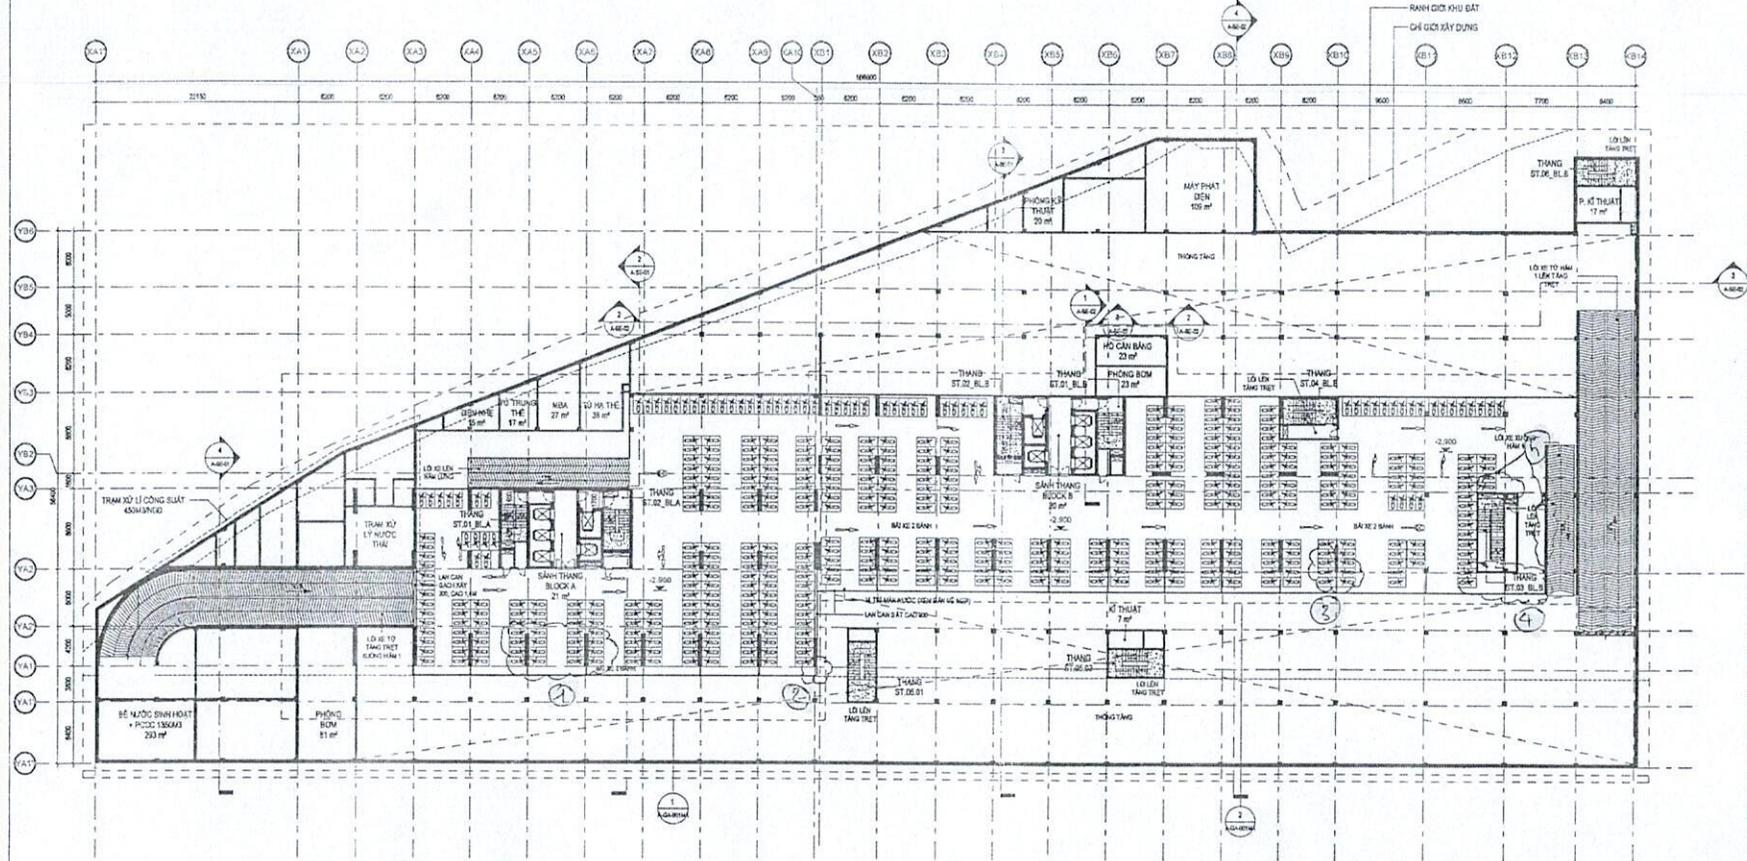
PHÓ BAN QUẢN LÝ THIẾT KẾ

Bùi Trung Dũng

Hoàng Anh Dũng

- ① Thêm nguyên thủy cầu thang tại cấp sàn A vào hầm lửng 2 bên : 4 m²
- ② Thêm nguyên tử sàn, hành lang thấp A vào hầm lửng : 2 m²
- ③ Nhật thủy hầm lửng 1 vị trí (2,5 md).
- ④ Nhật thêm trần B/C (1 md) + Nhật thủy giáp tầng hầm (10 md).
- ⑤ Nhật thủy đối xứng từ tầng lửng → B₁ : 12 md. + 4 md

MB hầm lửng, Ngày 11/10/2019
 CĐT: Nguyễn Khắc Dũng
 Ban QLTV: Nguyễn Văn Sơn



① TẦNG HẦM LỬNG_MẶT BẰNG

1 : 250
 COTE -2.900 m

TẦNG	Diện tích sàn (m ²)	Số phòng	Số xe hơi
1 TẦNG 1	126,83	9 XE HƠI	BÀI ĐỖ XE
2 TẦNG HẦM 1	6499,4	108 XE HƠI	BÀI ĐỖ XE
3 TẦNG HẦM LỬNG	2445,17	486 XE MÁY	BÀI ĐỖ XE
4 TỔNG	9071,4	117 XE HƠI	871 XE MÁY

- CÁC LỖ MỞ KỸ THUẬT SAU KHI THI CÔNG PHẢI ĐƯỢC BỊT KÍN BẰNG VẬT LIỆU CHỐNG CHÁY LAN
 - BỐN ĐẦU DỰ TRÙ CHO MÁY PHÁT ĐIỆN KHÔNG QUẢ 3 GIỜ
 - TẠI VỊ TRÍ CỬA PHÒNG MÁY PHÁT ĐIỆN CÓ GỖ CHỐNG ĐẦU TRẦN
 - VÁCH CỬNG LỐI THANG MÁY, TƯỜNG CÁC PHÒNG KỸ THUẬT ĐIỆN SỬ DỤNG VẬT LIỆU CHỐNG CHÁY
 - TẮT CẢ CÁC CỬA VÀO SẢNH THANG MÁY, THANG THOÁT HIỂM, PHÒNG KỸ THUẬT, KHO CÁC TẦNG VÀ CỬA CHỐNG CHÁY EI45
 - TẮT CẢ CÁC CỬA VÀO THANG THOÁT HIỂM CÁC TẦNG HẦM LÀ CỬA CHỐNG CHÁY EI80

STT	HỌ TÊN CHỦ ĐẦU TƯ	NGÀY
1		
2		
3		
4		
5		
6		
7		
8		
9		

DỰ ÁN XÂY DỰNG - Project
CHUNG CỬ CAO TẦNG CT06
CT06 APARTMENT BUILDING
 KHU ĐÔ THỊ MỚI DƯƠNG QUỠC
 QUẬN HÀ ĐÔNG - HÀ NỘI
 ĐƯỜNG NỘI
 HÀ ĐÔNG ĐI TRƯỚC - HÀ NỘI

CHỖ ĐẦU TƯ - Client

CÔNG TY CỔ PHẦN
TẬP ĐOÀN NAM CƯỜNG
HÀ NỘI
 TẦNG 4, TÒA NHÀ VẠN PHƯƠNG NAM CƯỜNG, ĐƯỜNG
 LÊ VĂN LƯƠNG KÈO DÁI, PHƯỜNG LA KHUẾ, QUẬN HÀ
 ĐÔNG, HÀ NỘI

Tel: 04.63251886 Fax: 04.63251999
 PHÓ TỔNG GIÁM ĐỐC - DEPUTY GENERAL DIRECTOR:

ĐƠN VỊ TƯ VẤN THIẾT KẾ / DESIGN CONSULTANT:

CÔNG TY TNHH TƯ VẤN THIẾT KẾ HOÀ BÌNH
HOABINH ARCHITECTS CO.,LTD
 235 VÕ THẠ SÁU, PHƯỜNG 7, QUẬN 3, TP. HỒ CHÍ MINH
 ĐT: +84 9 6998962

GIÁM ĐỐC - Director:

THS - KTS. VŨNG KIM ANH
 CHỦ NHIỆM DỰ ÁN - Chief Architect:
 THS - KTS. VŨNG KIM ANH
 CHỦ TRƯ BỐ MẪN - Design participant:
 THS - KTS. HỒ BÌNH CHIÊU

THIẾT KẾ / Designed by:
 KTS. LÊ BÌNH VIỆT

TRÌNH KẾ VẼ - Drawn by:
 TRẦN KHUÂN - Drawn by:
 KTS. VŨ BÌNH KÝ

TRÌNH KẾ VẼ - Drawn by:
 TRẦN KHUÂN - Drawn by:

TRÌNH KẾ VẼ - Drawn by:
 KTS. MẠC THỊ THU TRINH

KIỂM TRA - Checked by:

HẠNG MỤC - CÔNG TÁC WORKS:
KHOẢ A-B

TÊN BẢN VẼ - Sheet title:
MẶT BẰNG TẦNG HẦM LỬNG
TỔNG THỂ

QUY ĐỊNH THIẾT KẾ: Project phase:	THIẾT KẾ BẢN VẼ THI CÔNG
BỘ MÔN Discipline:	KIẾN TRÚC
NGÀY PHÁT HÀNH Issued date:	2019
LẤY PHẪP BẢN VẼ Revision code:	
TITLE Sheet:	KHOẢNG ĐO Format: A1
SỐ HIỆU BẢN VẼ / Sheet number:	
CT6 HBA CD	A-GA-001M 01

CHƯƠNG V: HỢP ĐỒNG MẪU

(kèm theo link dữ liệu mời thầu)

Bao gồm:

- Mẫu hợp đồng theo quy định của Công ty;
- Mẫu Bảo lãnh thực hiện hợp đồng;
- Mẫu Bảo lãnh tạm ứng.

CHƯƠNG VI: CÁC NỘI DUNG KHÁC

Bao gồm:

- Cam kết chính trực và bảo mật thông tin đấu thầu.
- Thông báo về chống hoạt động tham nhũng, gian lận trong công tác đấu thầu.



NAM CUONG
CORPORATION

Kính gửi: Quý Công ty

Công ty cổ phần Tập đoàn Nam Cường Hà Nội (“Tập đoàn Nam Cường”) xin gửi tới Quý Công ty lời chào trân trọng và hợp tác.

Tập đoàn Nam Cường là Tập đoàn đầu tư uy tín, hoạt động trong nhiều lĩnh vực như Bất động sản Khu đô thị, Khách sạn, Khu nghỉ dưỡng cao cấp, Giáo dục, Y tế... Chúng tôi đã và đang triển khai các Dự án lớn như: Khu đô thị mới Dương Nội, Hà Nội; Khu đô thị mới Cổ Nhuế, Hà Nội; Khu đô thị mới Mỹ Trung, Nam Định; Khu đô thị mới Hòa Vượng, Nam Định; Khu đô thị mới Thống Nhất, Nam Định; Khu đô thị mới phía Đông, Khu đô thị mới phía Tây và Tây mở rộng, TP Hải Dương; Dự án Nam Cường – Phú Quốc; Dự án Khách sạn Quốc tế Đồ Sơn, TP Hải Phòng; Bệnh viện Quốc tế Nam Cường, Hà Nội...

Với tiêu chí chất lượng, đề cao uy tín trong mọi suy nghĩ và hành động, chúng tôi luôn nỗ lực mỗi ngày để trở thành một Tập đoàn mang lại những giá trị bền vững cho cư dân và cộng đồng

Chính vì vậy, trong quá trình hoạt động, chúng tôi luôn mong muốn được hợp tác với các đối tác nghiêm túc, trung thực và đúng chuẩn mực. **Tập đoàn kiên quyết chống lại các hành động tham nhũng, gian lận, bao che, bất bình đẳng, nhằm tạo ra một môi trường cạnh tranh công bằng, minh bạch và lợi ích bình đẳng với tất cả các đối tác trong công tác đấu thầu cũng như triển khai thực hiện dự án.**

Về phía cán bộ, nhân viên của Tập đoàn: Tập đoàn đã yêu cầu cán bộ, nhân viên ký “Cam kết liêm chính” với yêu cầu không sách nhiễu nhà thầu vì động cơ cá nhân, ảnh hưởng đến uy tín của Tập đoàn. Mọi hành vi tham nhũng đều bị xử lý theo quy định nội bộ và/hoặc theo quy định của pháp luật.

Về phía đối tác, nhà thầu: Chúng tôi đề nghị các đối tác, nhà thầu khi tham gia đấu thầu, thực hiện các Dự án của Tập đoàn, tuyệt đối không tiếp xúc ngoài công việc với bất kỳ cá nhân nào thuộc Tập đoàn. Chúng tôi sẽ ký cam kết chống tham nhũng với tất cả các đối tác, nhà thầu khi phát sinh Hợp đồng/giao dịch. Hành vi tham nhũng, gian lận, tặng quà dưới mọi hình thức và bất kỳ giá trị nào đều có thể khiến đối tác, nhà thầu của chúng tôi bị loại thầu, phạt vi phạm Hợp đồng, chấm dứt Hợp đồng thầu và/hoặc bị xử lý theo quy định của Pháp luật.

Tập đoàn Nam Cường rất mong nhận được sự đồng hành và ủng hộ của Quý Công ty trong các giao dịch giữa hai bên để mang lại môi trường kinh doanh lành mạnh, tích cực, vì lợi ích lâu dài và bền vững của cả hai bên.

Mọi vướng mắc cần giải quyết xin liên hệ đường dây nóng: **08 79 83 78 96.**

Kính chúc Quý Công ty ngày càng phát triển thịnh vượng và mong được hợp tác với Quý Công ty trong thời gian sắp tới!

TỔNG GIÁM ĐỐC ✓



TỔNG GIÁM ĐỐC
Lê Văn Cường

CAM KẾT CHÍNH TRỰC VÀ BẢO MẬT THÔNG TIN ĐẦU THẦU

Sau khi nghiên cứu Hồ sơ yêu cầu chào hàng cạnh tranh/Hồ sơ mời thầu mà chúng tôi đã nhận được, Chúng tôi, Công ty (“**Bên Dự Thầu**”) cam kết:

1. Tuân thủ các quy định của pháp luật liên quan.
2. Tuân thủ điều khoản chính trực và chống hối lộ :
 - 2.1 Chúng tôi/nhân viên của chúng tôi cam kết và bảo đảm rằng Bên Dự Thầu và/hoặc nhân viên của Bên Dự Thầu (sau đây gọi chung là “**Bên Có Liên Quan Của Bên Dự Thầu**”) trong quá trình đàm phán, làm việc, tham gia dự thầu với Bên Mời Thầu và/hoặc nhà tư vấn/nhân viên của nhà tư vấn của Bên Mời Thầu (sau đây gọi chung là “**Bên Có Liên Quan Của Bên Mời Thầu**”), dù trực tiếp hay gián tiếp, không thực hiện bất kỳ hành động nào dưới đây (“**Hối Lộ**”):
 - (a) chi tiền hoa hồng, thưởng hay hứa thưởng, hứa hẹn tặng quà, tiền, lợi ích vật chất và/hoặc bất kỳ vật có giá trị nào dưới bất kỳ hình thức nào cho Bên Mời Thầu hay cho Bên Có Liên Quan Của Bên Mời Thầu;
 - (b) thông đồng với Bên Có Liên Quan Của Bên Mời Thầu làm cho Bên Có Liên Quan Của Bên Mời Thầu không thực hiện, thực hiện không đúng, không đầy đủ hay trái với phạm vi công việc, chức năng chuyên môn mà Bên Mời Thầu đã phân công;
 - (c) thông qua bên thứ ba để thực hiện bất kỳ hành động nào quy định tại mục (a) và (b) Khoản 2.1 của Điều này nhằm được ưu tiên trúng thầu và/hoặc để hưởng các lợi ích khác.
 - 2.2 Đồng thời, Bên Dự Thầu và/hoặc Bên Có Liên Quan Của Bên Dự Thầu cam kết sẽ thông báo ngay lập tức cho người có thẩm quyền của Bên Mời Thầu mọi hành vi, biểu hiện của Bên Có Liên Quan Của Bên Mời Thầu liên quan đến việc đòi hỏi, yêu cầu Hối Lộ trong quá trình dự thầu.
 - 2.3 Nếu Bên Dự Thầu và/hoặc Bên Có Liên Quan Của Bên Dự Thầu vi phạm điều khoản chống Hối Lộ này, Bên Dự Thầu đồng ý rằng Bên Mời Thầu có quyền tại bất kỳ thời điểm nào, áp dụng một hoặc tất cả các hành động, chế tài sau đây:
 - (a) hủy quyết định giao thầu đã trao cho Bên Dự Thầu cùng tất cả các phê duyệt, chấp thuận và các tài liệu khác mà Bên Mời Thầu đã phát hành liên quan đến việc chọn thầu mà không bị phạt vi phạm và/hoặc phải bồi thường cho Bên Dự Thầu bất kỳ khoản tiền nào;
 - (b) không cho phép Bên Dự Thầu tiếp tục tham gia đấu thầu các gói thầu của Bên Mời Thầu;
 - (c) áp dụng một khoản phạt đối với Bên Dự Thầu cho mỗi hành vi Hối Lộ tương ứng với các trường hợp như sau:
 - (i) Trường hợp gói thầu có giá trị đến 01 (một) tỷ đồng: 100.000.000 VND (Một trăm triệu đồng);
 - (ii) Trường hợp gói thầu có giá trị trên 01 (một) tỷ đồng: 10% (mười phần trăm) giá trị gói thầu (không bao gồm thuế GTGT);

Bên Dự Thầu cam kết sẽ bồi thường cho Bên Mời Thầu bất kỳ và toàn bộ các thiệt hại phát sinh do việc hủy quyết định chọn thầu do hành vi Hối Lộ của Bên Dự Thầu/Nhà thầu và/hoặc Bên Có Liên Quan Của Bên Dự Thầu.

- (d) tùy thuộc vào quyết định của Bên Mời Thầu, Bên Mời Thầu được quyền xem xét, quyết định chấm dứt việc đàm phán hoặc việc thực hiện hợp đồng đang triển khai giữa Bên Mời Thầu với Bên được xem là công ty con, công ty thành viên, Bên Có Liên Quan Của Bên Dự Thầu hoặc trong cùng hệ thống của Bên Dự Thầu;
- (e) tùy thuộc vào mức độ nghiêm trọng của hành vi Hối Lộ, Bên Mời Thầu được quyền chuyển vụ việc Hối Lộ cho cơ quan nhà nước có thẩm quyền để điều tra và xử lý theo quy định của pháp luật. Để làm rõ, việc chuyển hành vi Hối Lộ cho cơ quan nhà nước có thẩm quyền không làm thay đổi, điều chỉnh hoặc mất hiệu lực các chế tài mà Bên Dự Thầu phải gánh chịu do hành vi Hối Lộ của mình được Các Bên thống nhất quy định từ mục (a) đến mục (d) của Khoản 2.3 này.

2.4 Bên Dự Thầu hiểu và thừa nhận rằng hành vi Hối Lộ và các chế tài áp dụng đối với hành vi này được áp dụng với Bên Dự Thầu, Bên Có Liên Quan Của Bên Dự Thầu và nhân viên của Bên Mời Thầu có hành vi yêu cầu Hối Lộ và/hoặc hợp tác thực hiện. Do đó, Bên Mời Thầu được miễn trừ mọi trách nhiệm liên quan đến hành vi Hối Lộ của Bên Dự Thầu và/hoặc Bên Có Liên Quan Của Bên Dự Thầu.

2.5 Nếu nhân viên của Bên Mời Thầu đòi hỏi hối lộ, Bên Dự Thầu phải lập tức báo đến người quản lý của Bên Mời Thầu. Nếu có những nghi ngờ không minh bạch về việc chọn thầu phải báo cáo về **Đường dây nóng: 0879 837 896/0904 378 999**. Việc điều tra sẽ được tiến hành bí mật và ngay lập tức.

3. Thông tin bảo mật trong Hồ sơ mời thầu (Hồ sơ chào hàng cạnh tranh)/Hồ sơ dự thầu (Hồ sơ dự chào hàng cạnh tranh) bao gồm chi phí về tài chính, sơ đồ hoạt động, hồ sơ thiết kế, mặt bằng, báo cáo và các tài liệu có liên quan đến Dự án có được từ bất cứ nguồn thông tin nào nhưng không bao gồm các thông tin đã công bố ra công chúng.

Theo đó, Chúng tôi/ nhân viên của chúng tôi cam kết không tiết lộ bất kỳ Thông tin bảo mật, không sao chép, mô phỏng các tài liệu, hình ảnh, Thông tin bảo mật mà Bên Giao Thầu đã cung cấp, bàn giao cho chúng tôi hoặc chúng tôi đã thu thập được trong quá trình thực hiện Hồ sơ dự thầu. Chúng tôi chỉ sử dụng các tài liệu, hình ảnh, thông tin trên chỉ cho mục đích thực hiện Hồ sơ dự thầu cho Dự án nêu tại Văn bản này.

4. Sau khi có thông báo không trúng thầu, Chúng tôi có trách nhiệm hoàn trả hoặc tiêu hủy toàn bộ hồ sơ, tài liệu liên quan đến Hồ sơ mời thầu mà Bên Giao Thầu đã cung cấp, kể cả bản photo, file mềm. Chúng tôi đồng ý rằng trong trường hợp chúng tôi vi phạm một trong các cam kết nêu tại Văn bản này thì chúng tôi sẽ chịu hoàn toàn trách nhiệm pháp lý liên quan và bồi thường các thiệt hại phát sinh cho Bên Mời Thầu và bên thứ ba (nếu có).

Chúng tôi cũng hiểu rằng khi Chúng tôi vi phạm bất kỳ nội dung cam kết nào theo Văn bản này thì Bên Mời Thầu có quyền thu hồi một hoặc tất cả quyết định chọn thầu đã ban hành đối với từng công trình/ dự án hoặc các công trình/ dự án có sự tham gia của chúng tôi mà không phải chịu bất kỳ trách nhiệm pháp lý nào và bồi hoàn bất cứ chi phí nào cho chúng tôi. Thông báo về thu hồi quyết định giao thầu của Bên Mời Thầu với chúng tôi sẽ có hiệu lực kể từ ngày gửi.

5. Trường hợp Mời Thầu chuyển giao/ chuyển nhượng cho pháp nhân khác là công ty liên doanh, công ty liên kết, công ty thành viên, công ty con của Bên Mời Thầu hoặc pháp nhân do

Bên Mời Thầu chỉ định (“Bên tiếp nhận”) thì chúng tôi cam kết thực hiện đúng các nội dung theo Văn bản này với Bên tiếp nhận cho đến thời hạn cam kết của Văn bản này.

6. Văn bản này có hiệu lực trong vòng 3 năm kể từ ngày ký và/hoặc đến hết 01 năm kể từ ngày Bên Dự Thầu thực hiện xong Hợp đồng (trong trường hợp Bên Dự thầu được lựa chọn) tùy theo thời hạn nào đến sau.

....., Ngàytháng.....năm 2021

Đại diện hợp pháp của nhà thầu

[Ghi tên, chức danh, ký tên và đóng dấu]